




附图一(1) (滕州市赵场区域)项目地理位置图

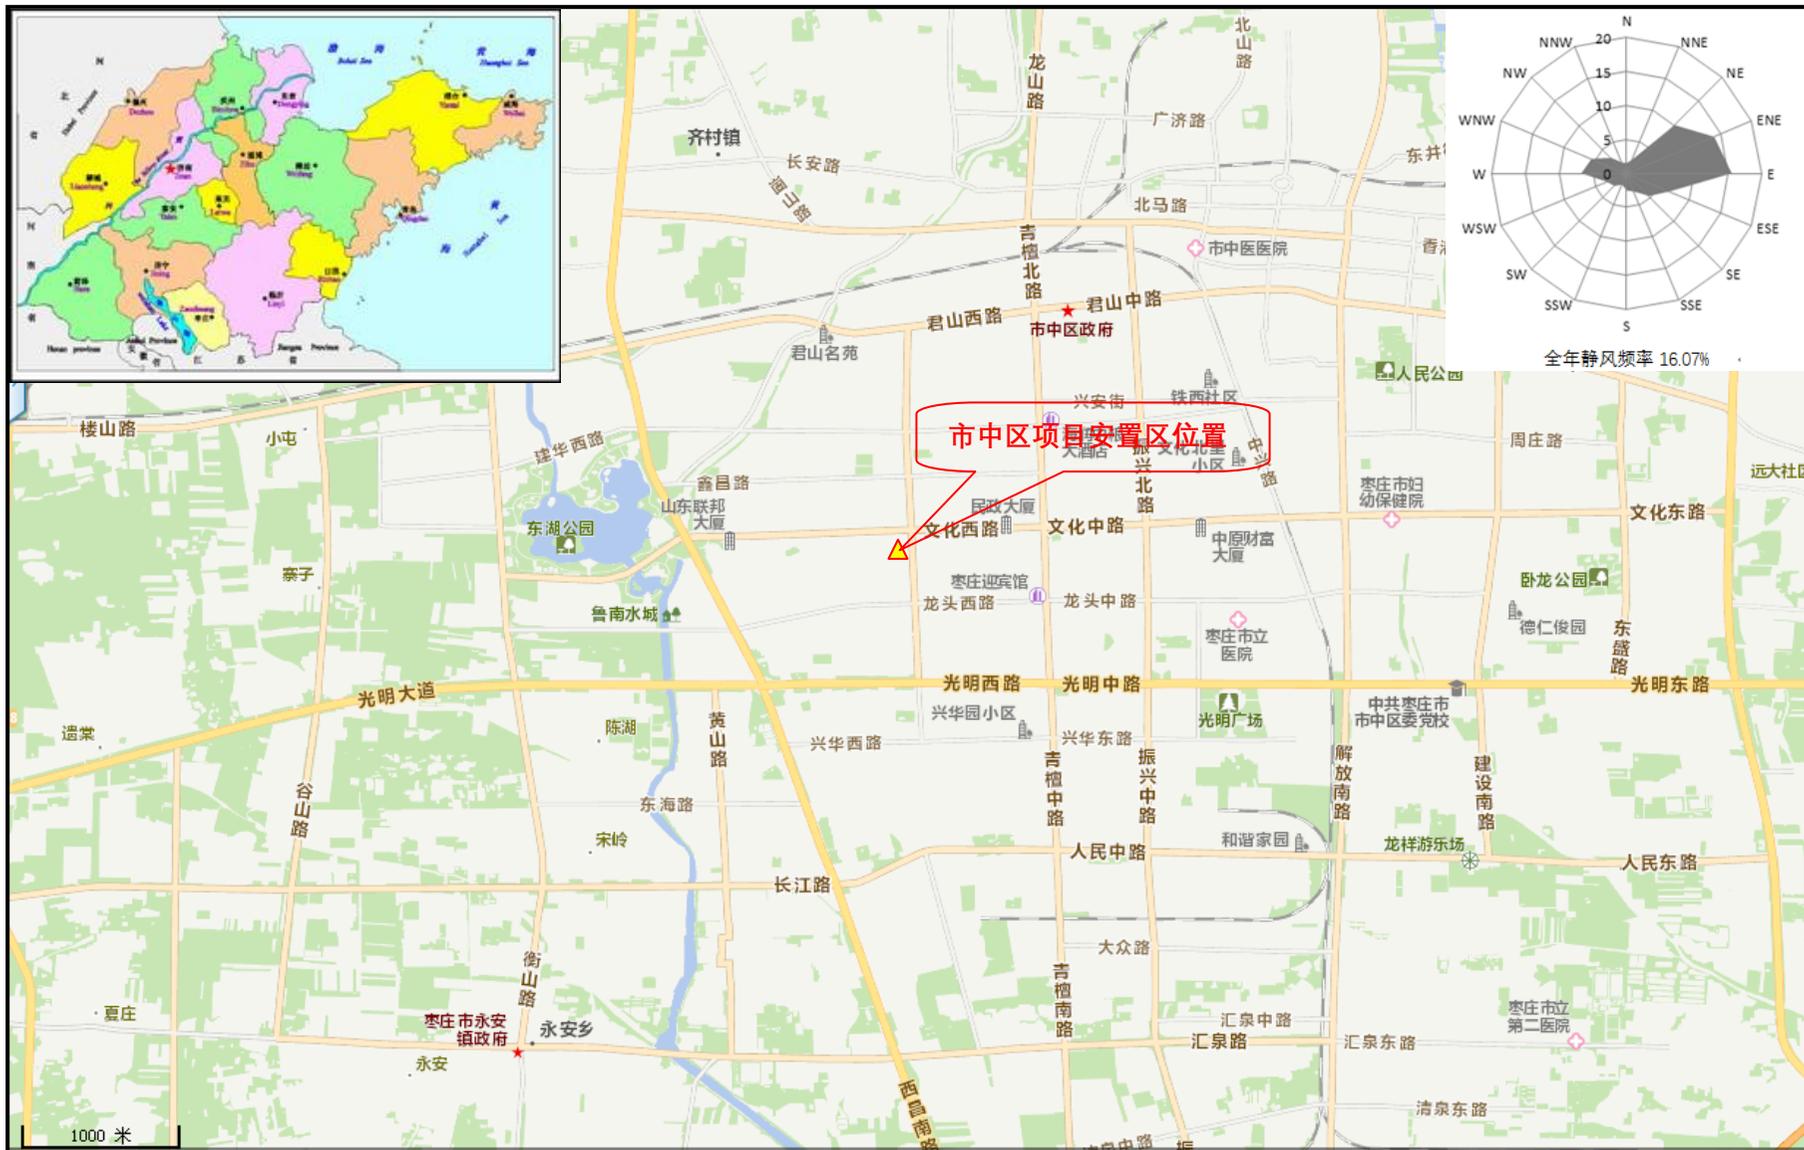

附图一(2) (市中区项目区域)地理位置图



附图一(3) (峰城区项目区域)地理位置图




附图七(1) 市中区安置区周边敏感目标图



附图七(2) 滕州赵场安置区周边敏感目标图



附图七(3) 峰城区项目安置区周边敏感目标图

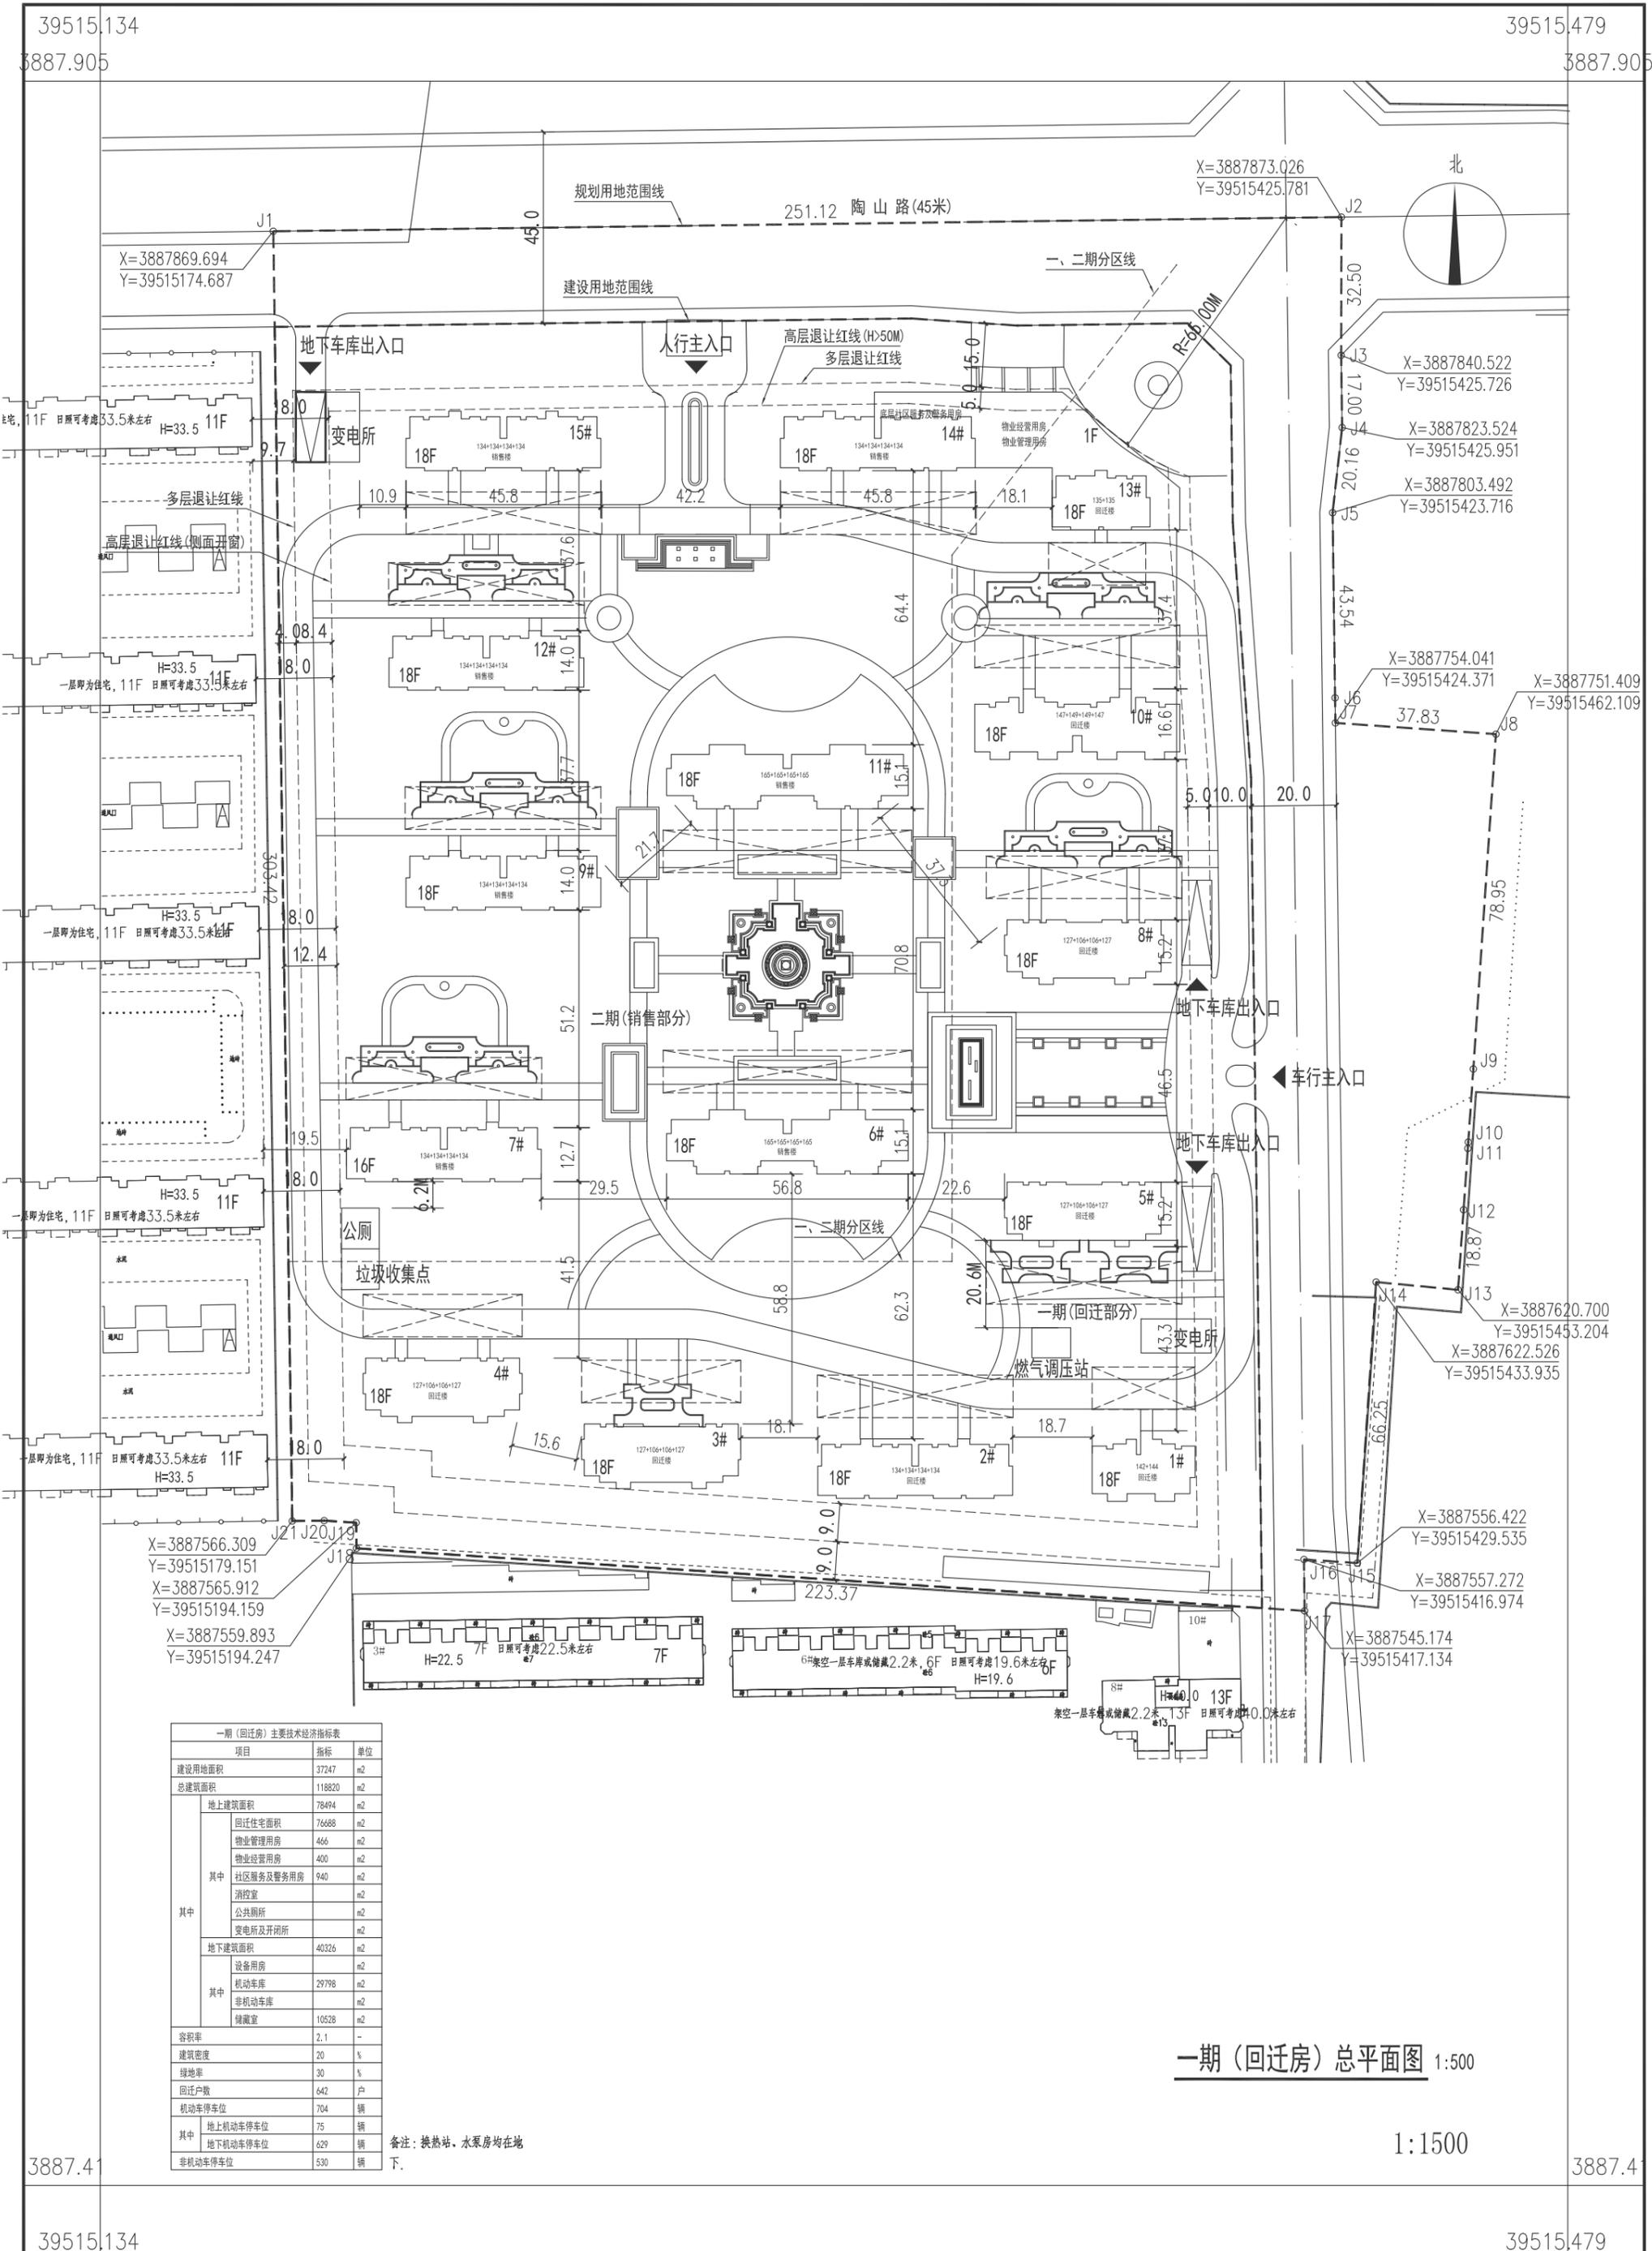


一期(回迁房)主要经济技术指标表			
项目	指标	单位	
建设用地面积	37247	m ²	
总建筑面积	118820	m ²	
其中	地上建筑面积	78494	m ²
	回迁住宅面积	76688	m ²
	物业管理用房	466	m ²
	物业经营用房	400	m ²
	社区服务及警务用房	940	m ²
	消控室	m ²	
	公共厕所	m ²	
	变电所及开闭所	m ²	
	地下建筑面积	40326	m ²
	其中		
设备用房	m ²		
机动车库	29798	m ²	
非机动车库	m ²		
储藏室	10528	m ²	
容积率	2.1	-	
建筑密度	20	%	
绿地率	30	%	
回迁户数	642	户	
机动车停车位	704	辆	
其中			
地上机动车停车位	75	辆	
地下机动车停车位	629	辆	
非机动车停车位	530	辆	


备注: 换热站、水泵房均在地下。

一期(回迁房)总平面图 1:500

1:1500

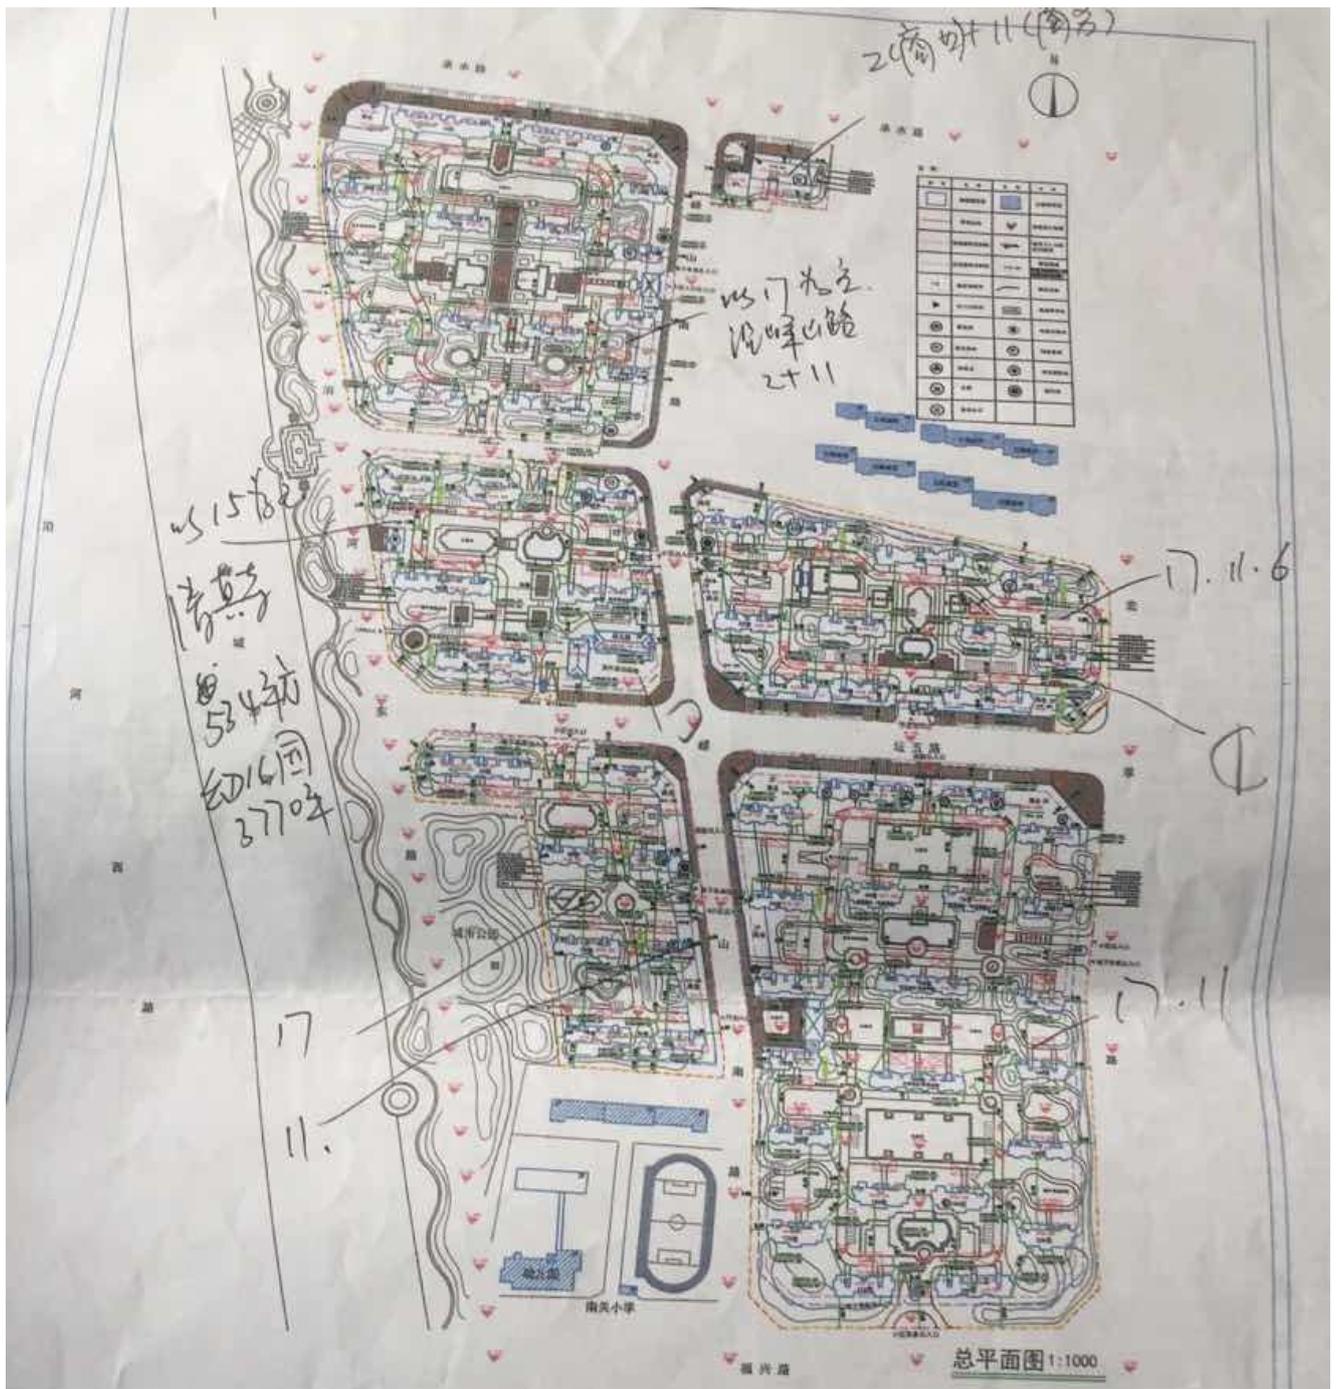

附图五 峰城栅门巷片区安置区的总平面布置图

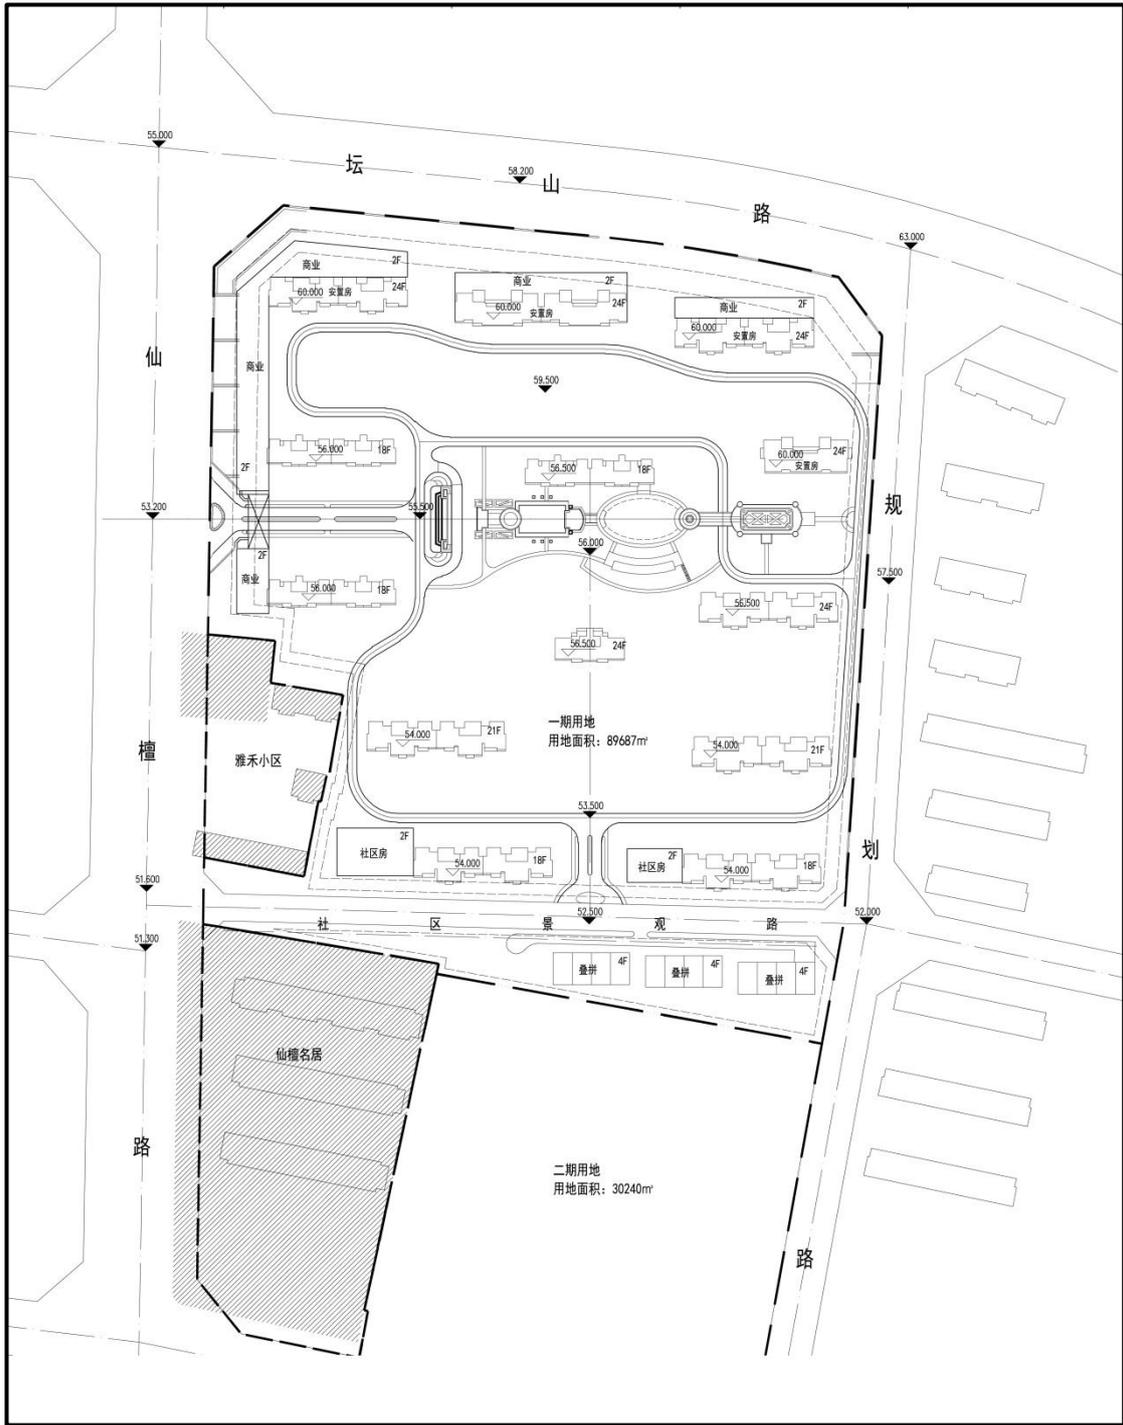

附图六 峰城工农街片区安置区总平面布置图